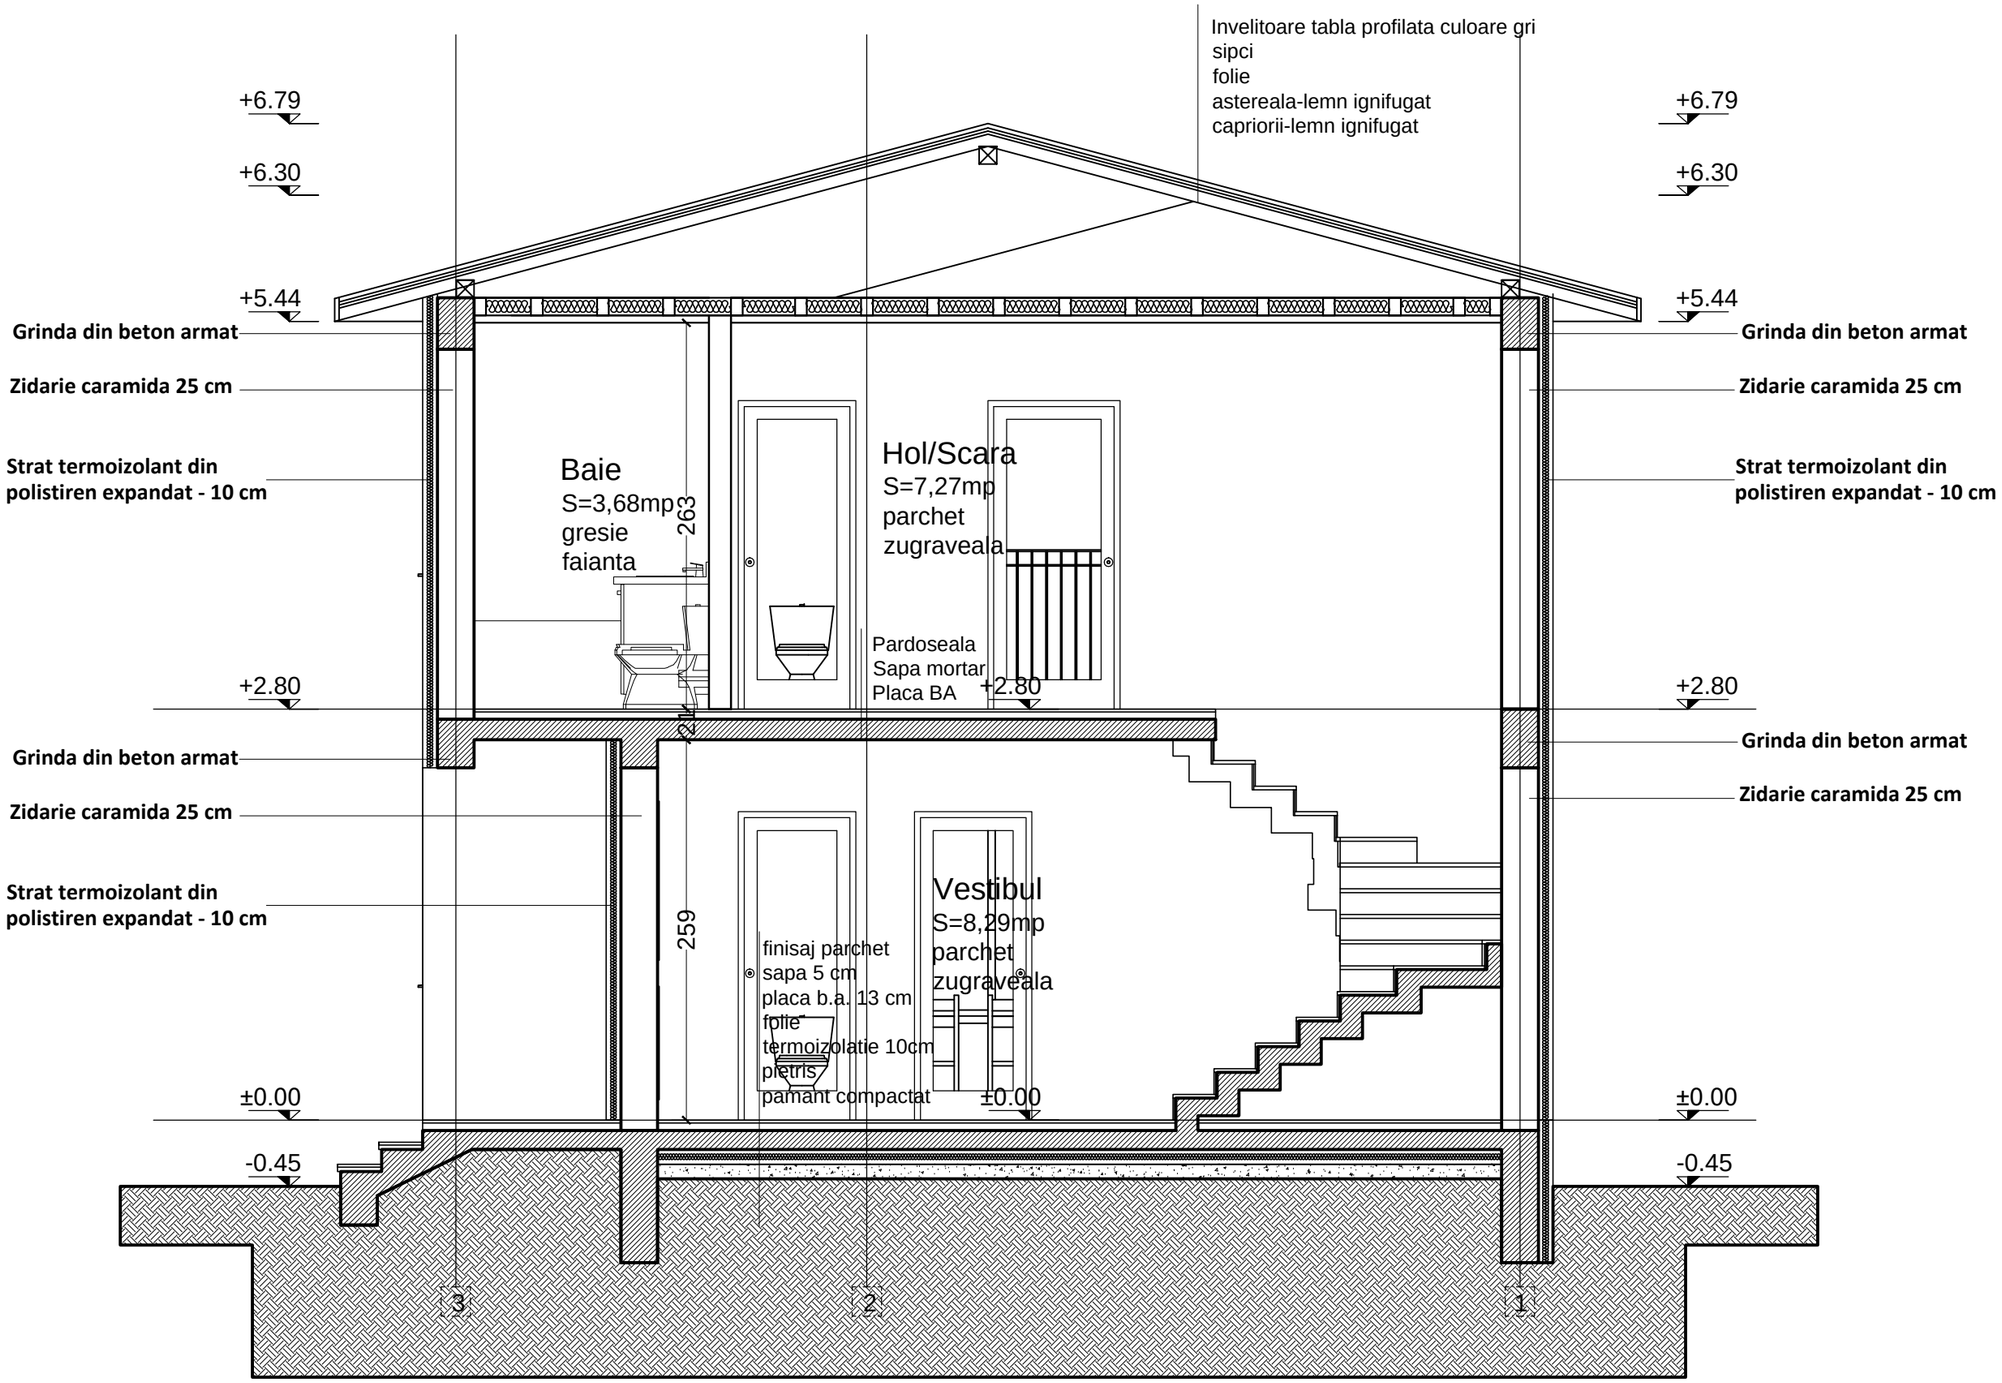
Invelitoare tabla profilata culoare gri
sipci
folie
astereala-lemn ignifugat
capriorii-lemn ignifugat
+6.79
+6.30
+5.44
Grinda din beton armat
Zidarie caramida 25 cm
Strat termoizolant din polistiren expandat - 10 cm
Baie
S=3,68mp
gresie
faianta
263
Hol/Scara
S=7,27mp
parchet
zugraveala
Pardoseala
Sapa mortar
Placa BA
+2.80
Grinda din beton armat
Zidarie caramida 25 cm
Strat termoizolant din polistiren expandat - 10 cm
259
Vestibul
S=8,29mp
parchet
zugraveala
finisaj parchet
sapa 5 cm
placa b.a. 13 cm
folie
termoizolatie 10cm
pietris
pamant compactat
±0.00
-0.45
3
2
1