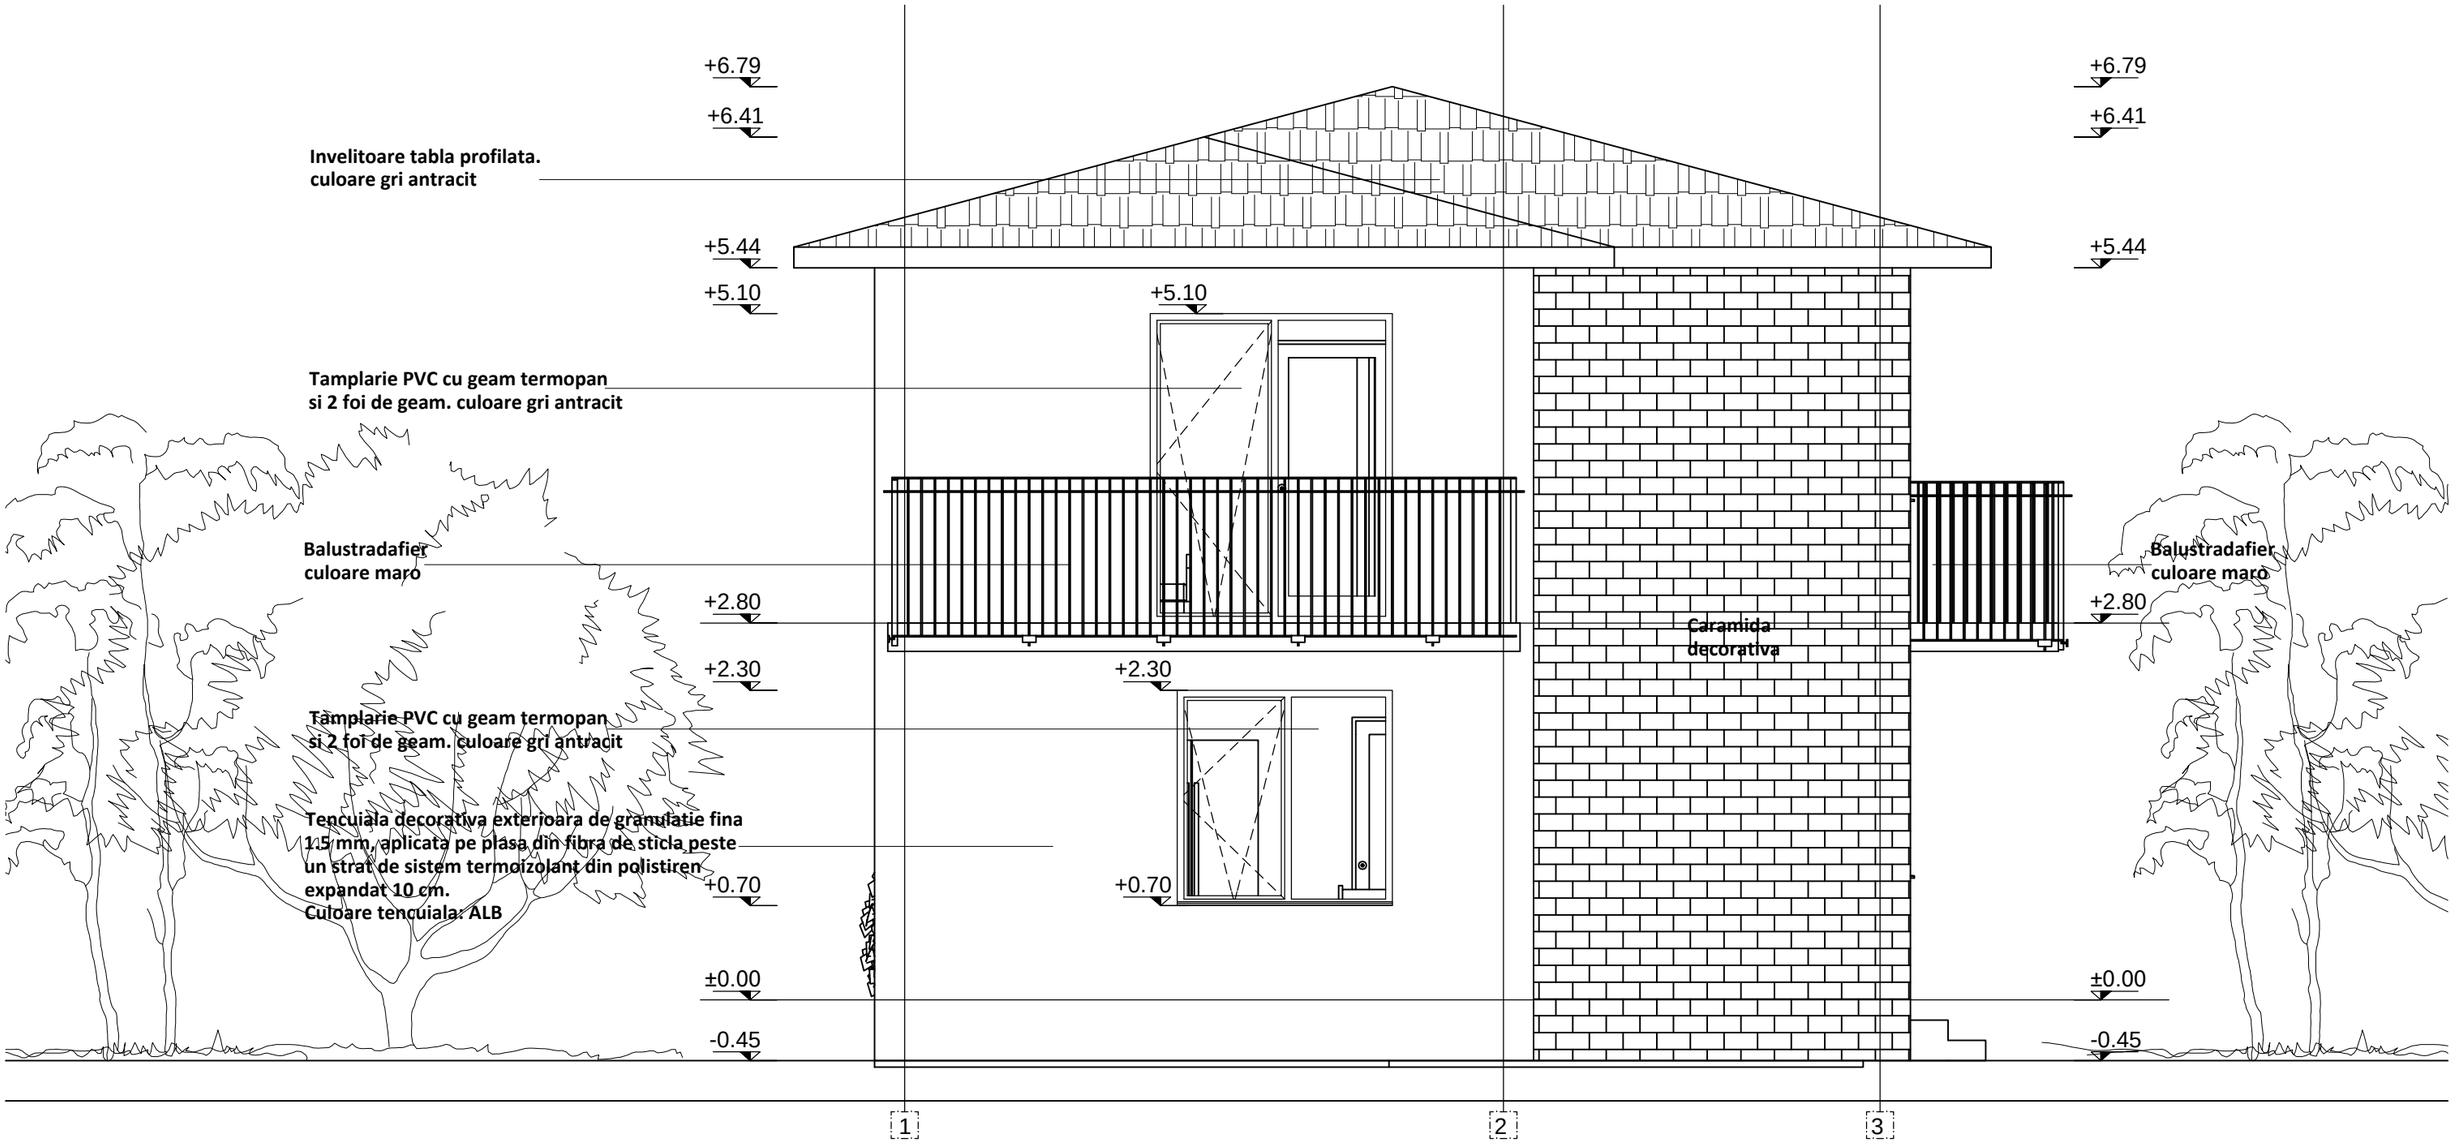
+6.79
+6.41
Invelitoare tabla profilata.
culoare gri antracit
+5.44
+5.10
Tamplarie PVC cu geam termopan
si 2 foi de geam. culoare gri antracit
Balustradafier
culoare maro
+2.80
+2.30
Tamplarie PVC cu geam termopan
si 2 foi de geam. culoare gri antracit
Tencuiala decorativa exterioara de granulatie fina
1.5 mm, aplicata pe plasa din fibra de sticla peste
un strat de sistem termoizolant din polistiren
expandat 10 cm.
Culoare tencuiala: ALB
+0.70
±0.00
-0.45
Caramida
decorativa
1
2
3